


# PIANTA PIANO SECONDO

Scala 1:100

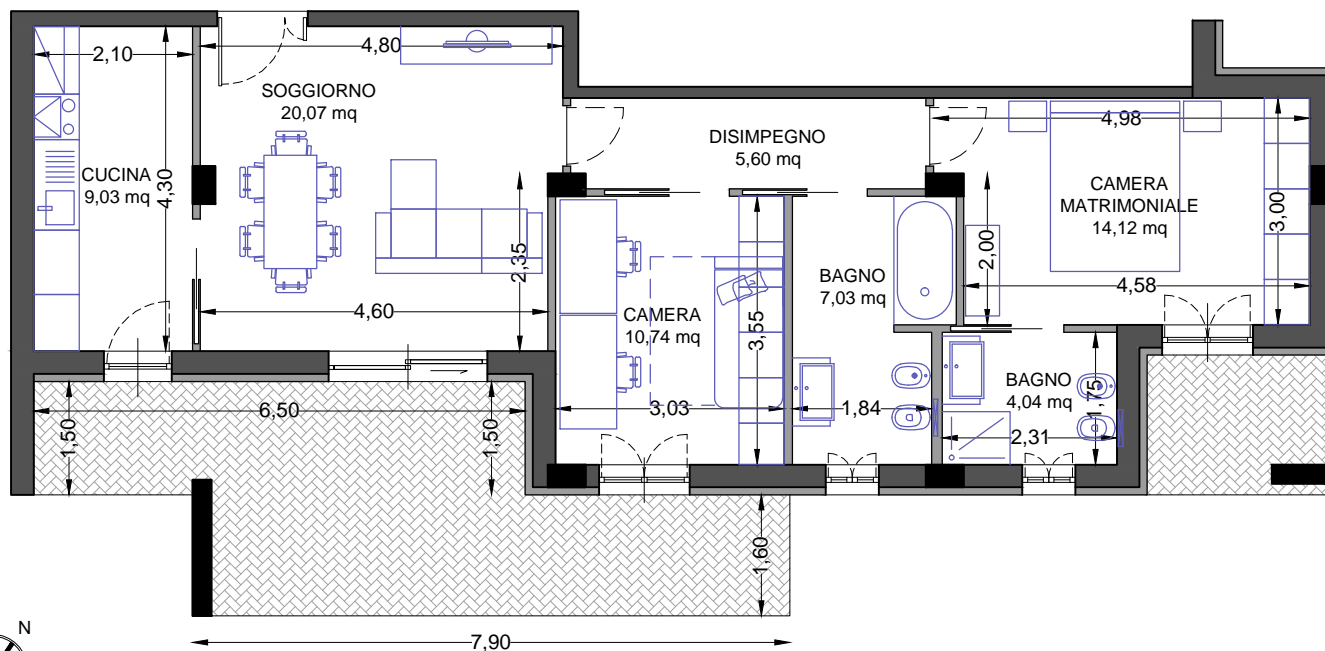

## PROGETTO PER LA COSTRUZIONE DI 14 ALLOGGI ALLA VIA A. VOLTA

Appartamento  
**INTERNO 12**

Sup. Lorda: 83,82 mq

Sup. Netta: 70,63 mq

Sup. Balconi: 26,60 mq

