

TUTTI I DIRITTI SONO RISERVATI. Questo documento è di proprietà esclusiva di 081architettura architects & partners sul quale si riserva ogni diritto. Pertanto questo documento non può essere copiato, riprodotto, comunicato o divulgato con qualsiasi mezzo od usato in qualsiasi maniera, nemmeno per fini sperimentali, senza autorizzazione scritta di 081architettura architects & partners e su richiesta esso dovrà essere prontamente restituito.

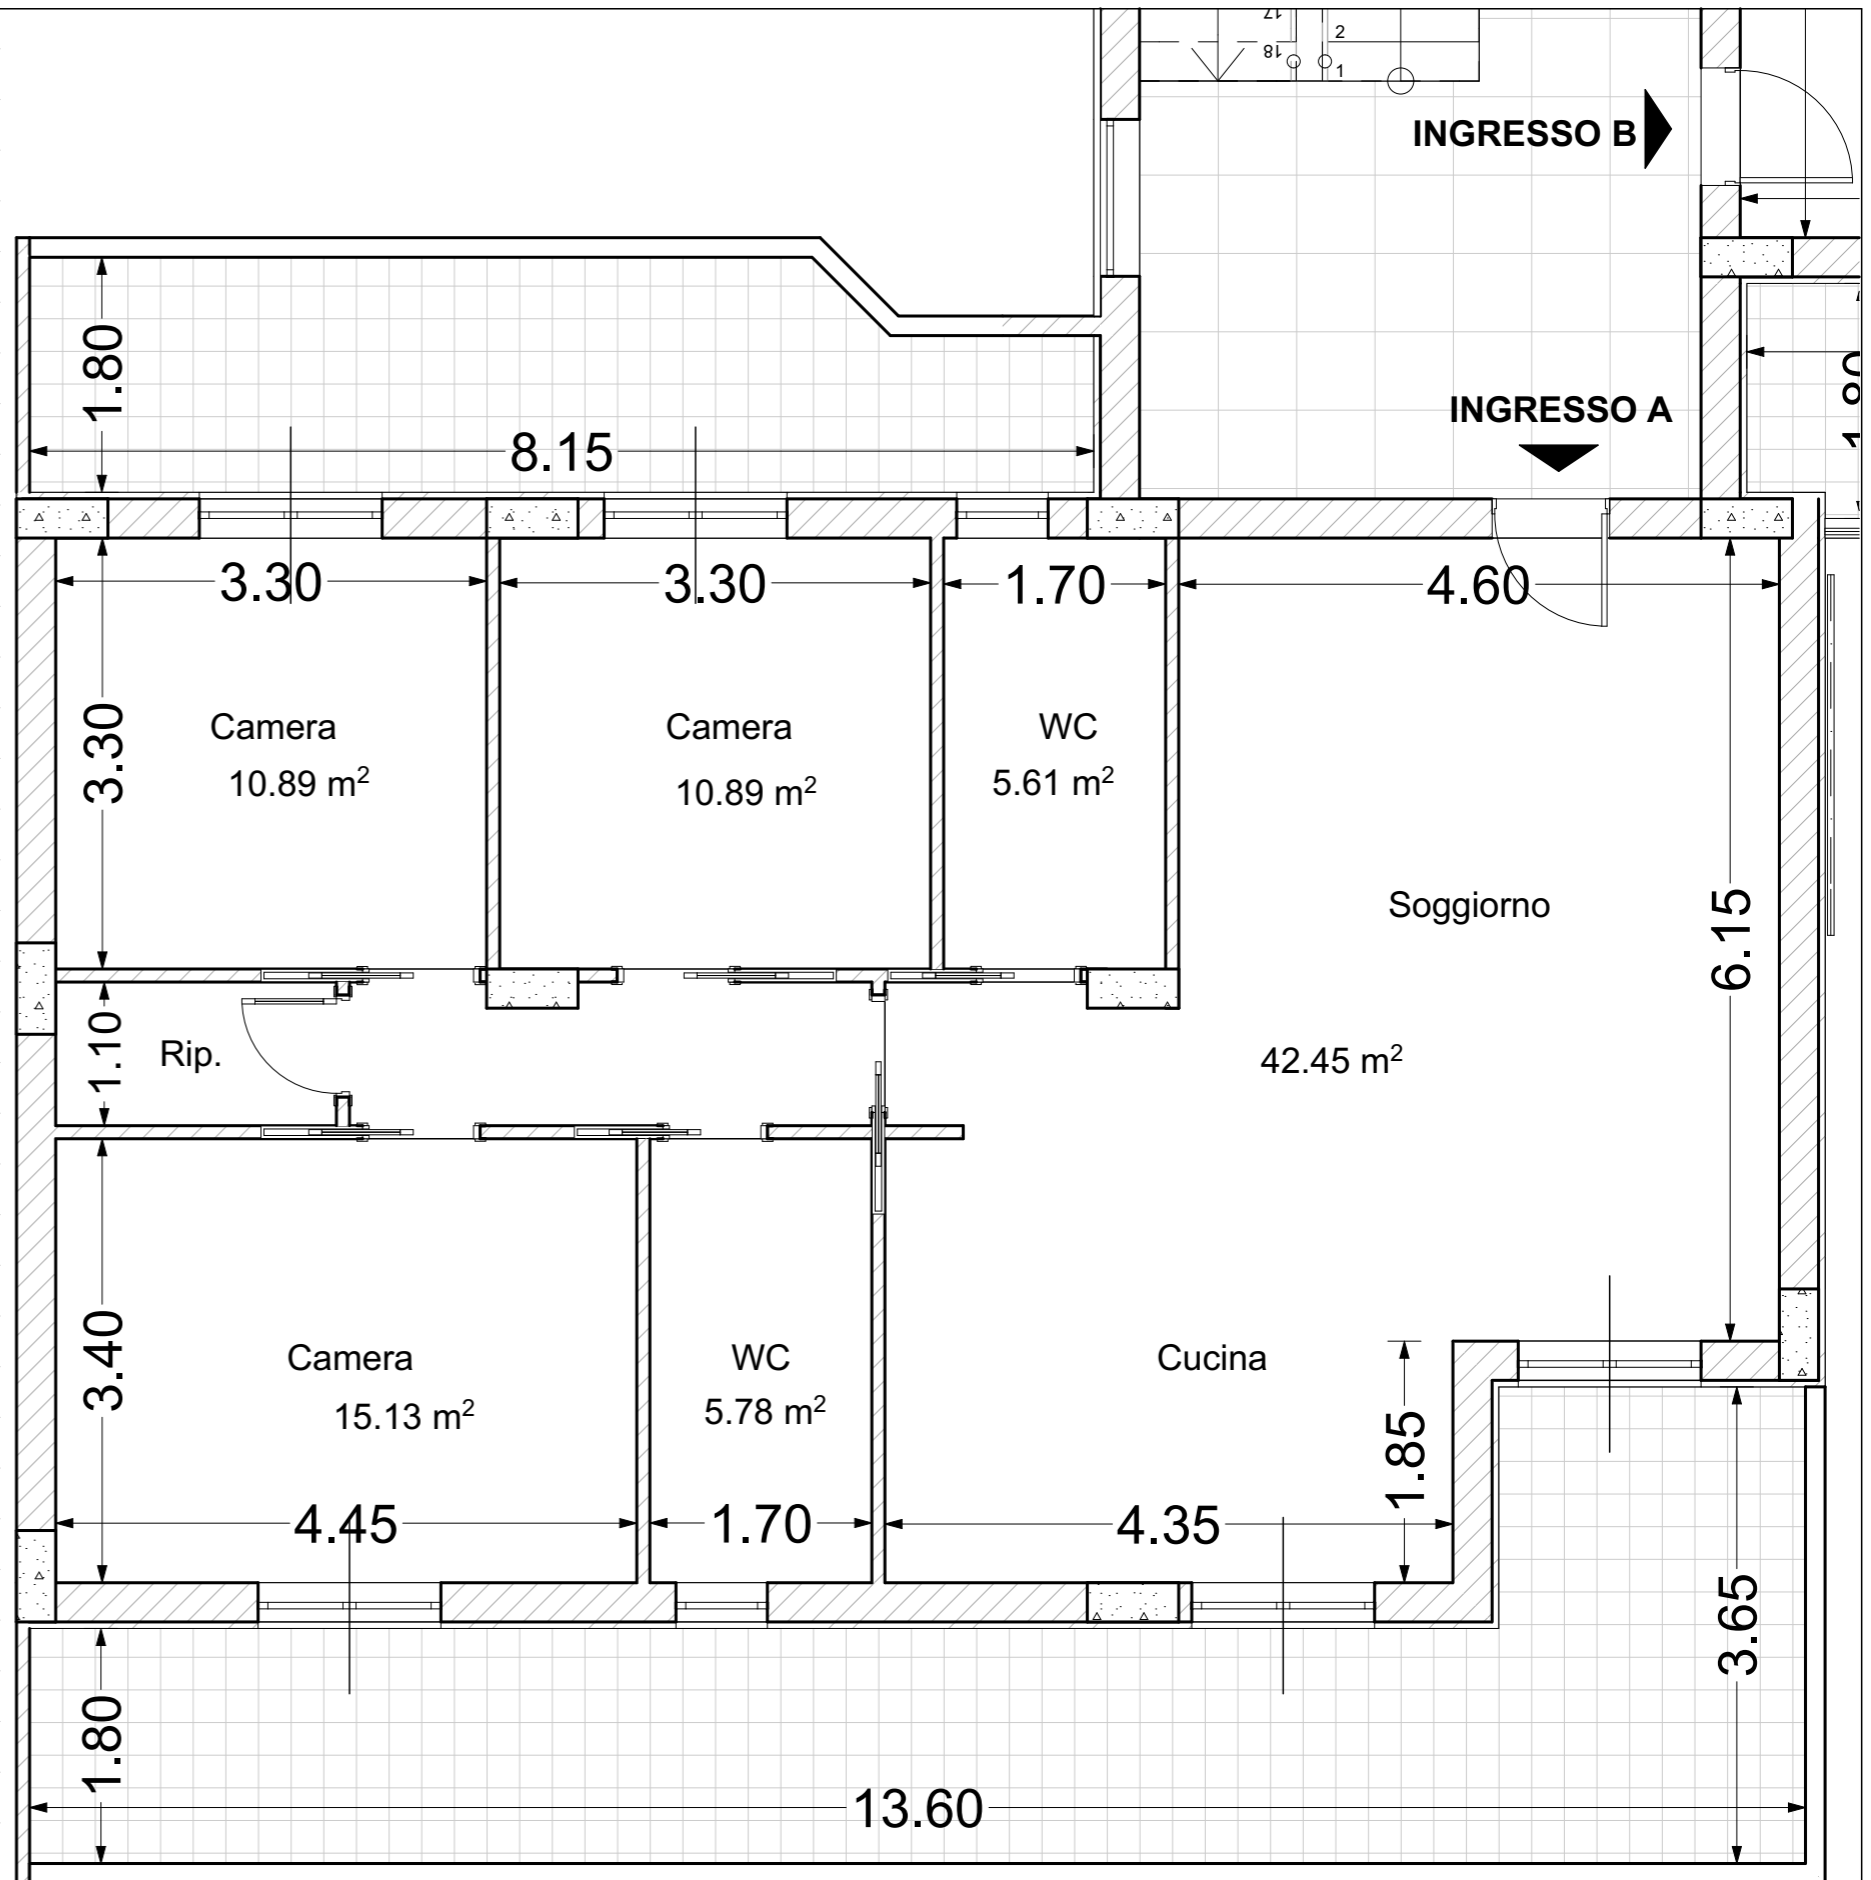


Grafico non vincolante. Il costruttore si riserva la facoltà di apportare eventuali modifiche e/o miglioramenti al progetto.



COMUNE
Comune di Volla
Provincia di Napoli

PROGETTO
Progetto per la costruzione di
9 alloggi in Via Parini n1

COSTRUTTORE
Rp
Romano Paolo Costruzioni s.r.l. -
via Cesare Battisti, 56 -
Casalnuovo di Napoli (Na) Italia -
P.Iva 07513641212
Contatti: ufficio 081.5228822-
mobile 333.4087070

PIANO
Secondo

TIPOLOGIA
A

INTERNO
5

SUPERFICIE LORDA
114,06mq

TERRAZZI/BALCONI
42,39mq