

TUTTI I DIRITTI SONO RISERVATI. Questo documento è di proprietà esclusiva di 081architettura architects & partners sul quale si riserva ogni diritto. Pertanto questo documento non può essere copiato, riprodotto, comunicato o divulgato con qualsiasi mezzo od usato in qualsiasi maniera, nemmeno per fini sperimentali, senza autorizzazione scritta di 081architettura architects & partners e su richiesta esso dovrà essere prontamente restituito.

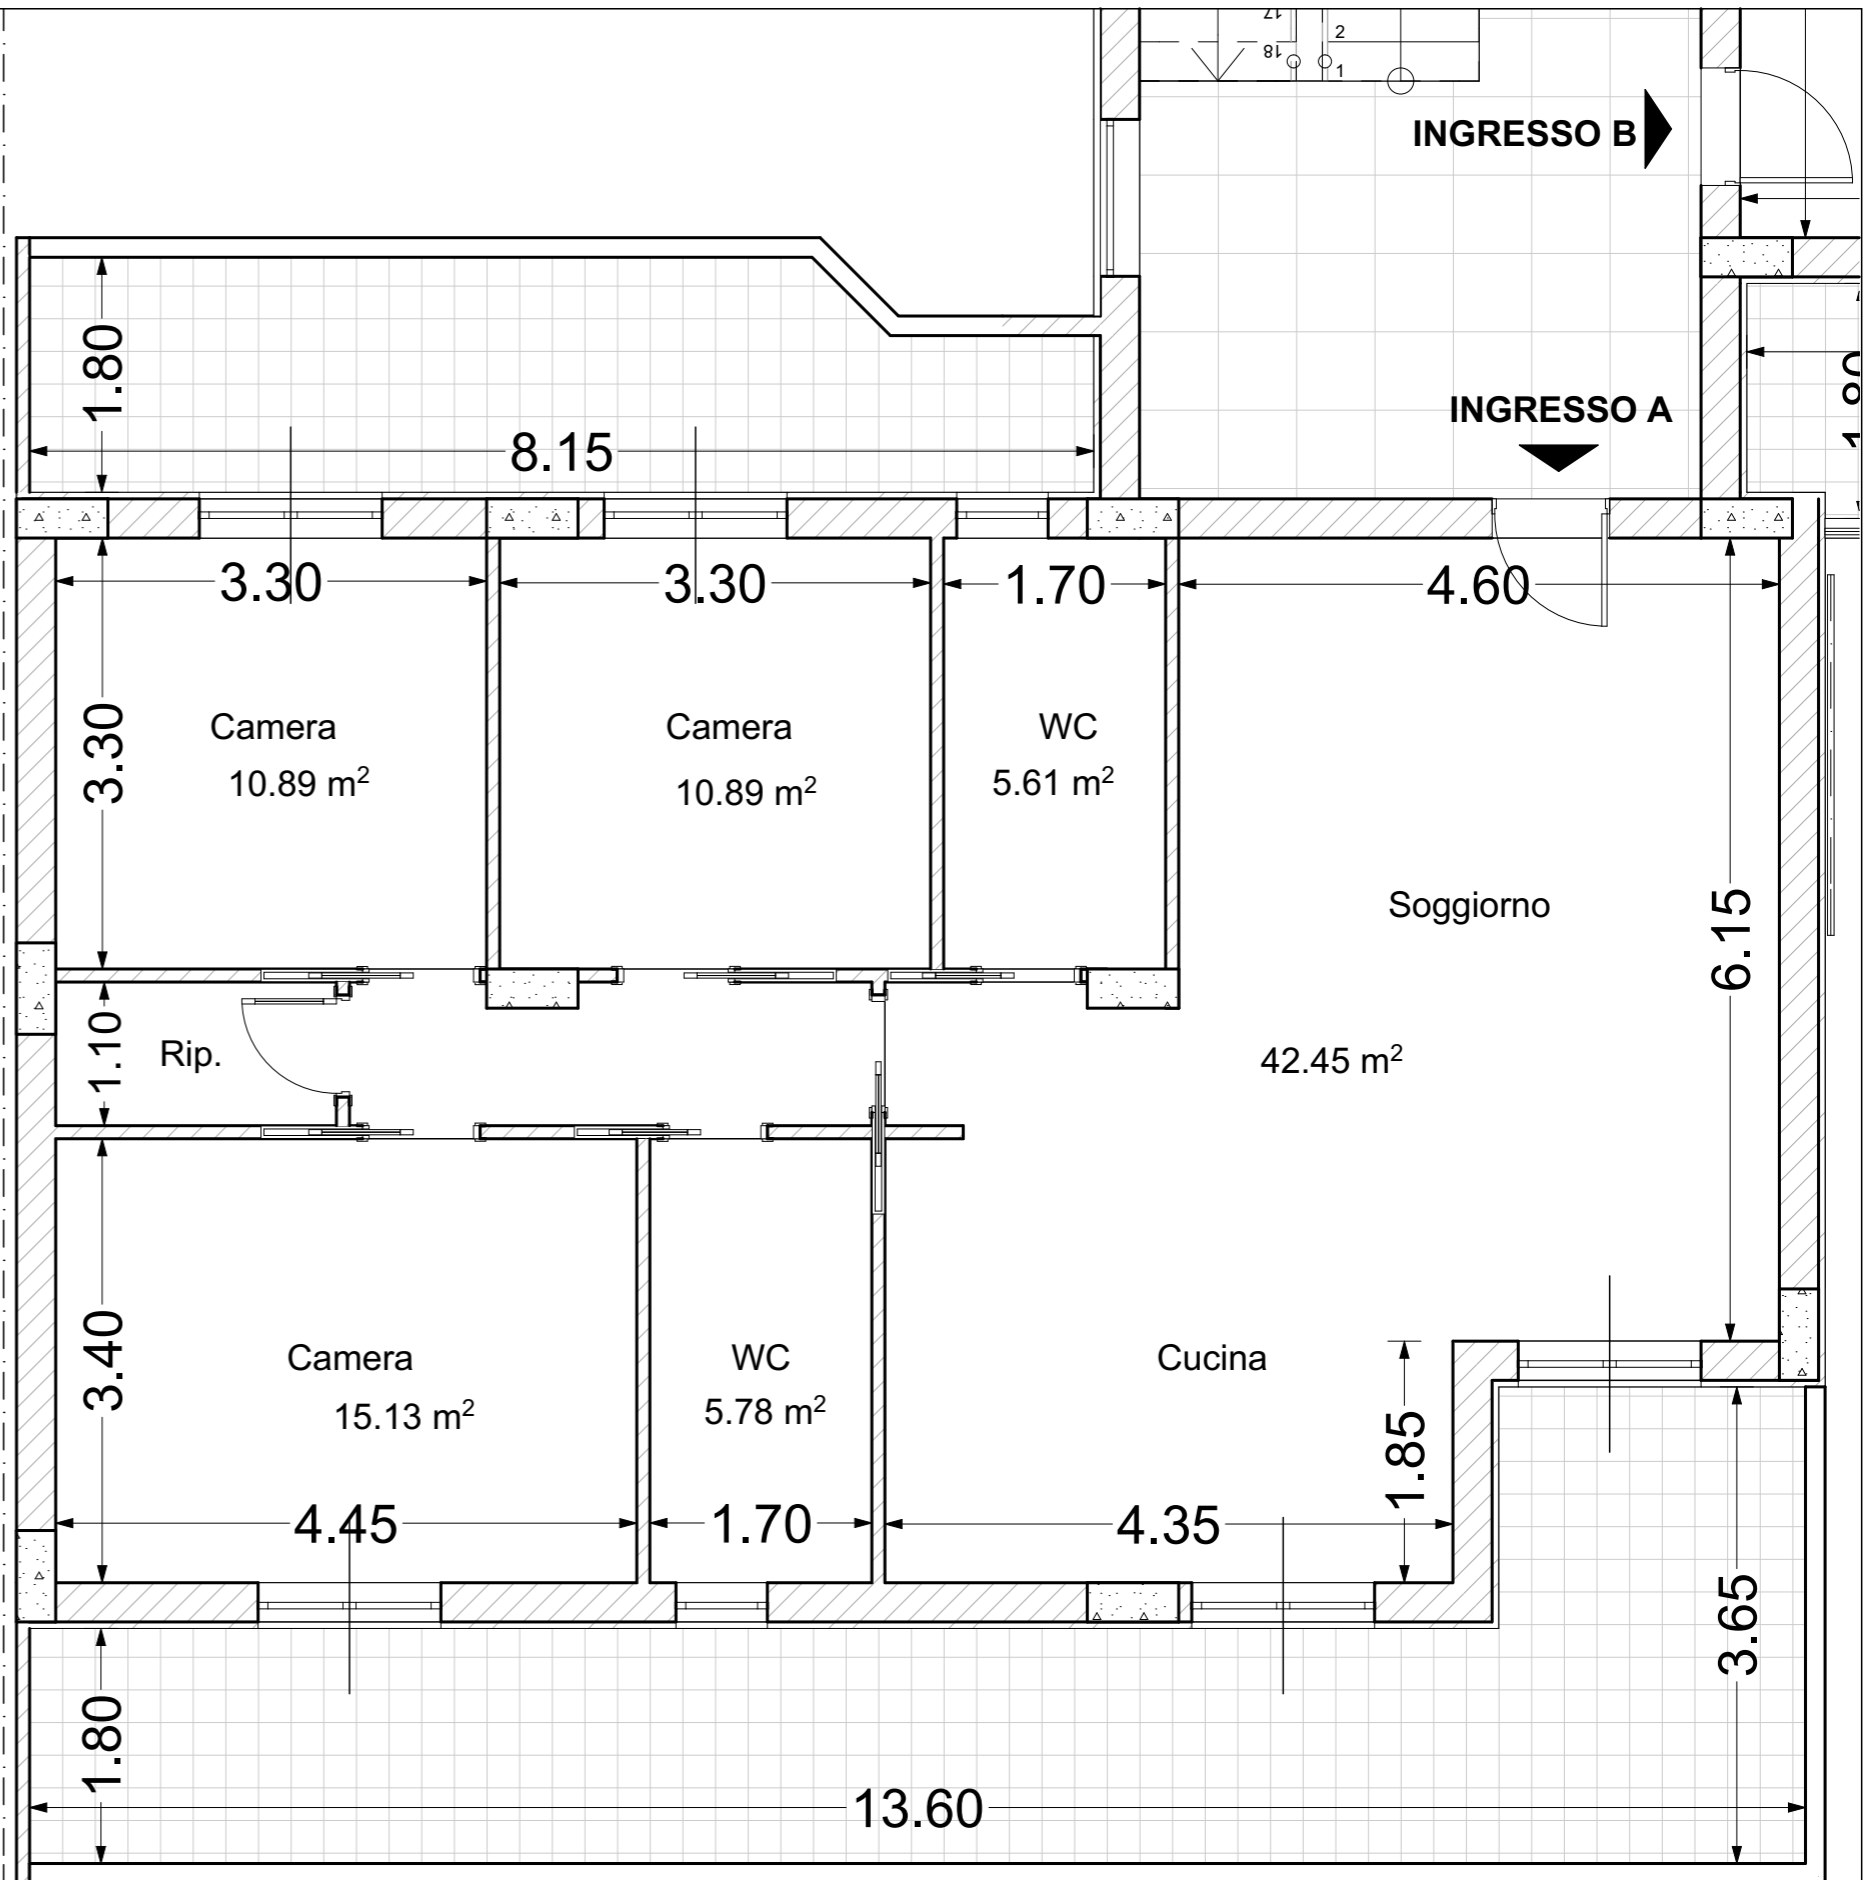


Grafico non vincolante. Il costruttore si riserva la facoltà di apportare eventuali modifiche e/o miglioramenti al progetto



COMUNE  
**Comune di Volla**  
Provincia di Napoli

PROGETTO  
Progetto per la costruzione di  
9 alloggi in Via Parini n1

COSTRUTTORE  
**Romano Paolo Costruzioni s.r.l.** -  
via Cesare Battisti, 56 -  
Casalnuovo di Napoli (Na) Italia -  
P.Iva 07513641212  
Contatti: ufficio 081.5228822-  
mobile 333.4087070

PIANO  
Terzo

TIPOLOGIA  
A

INTERNO  
7

SUPERFICIE LORDA  
114,06mq

TERRAZZI/BALCONI  
42,39mq